

# *Residenza Oasi*

[www.gruppo-immobiliare.it](http://www.gruppo-immobiliare.it)

RESIDENZA "OASI"

TREZZO SULL'ADDA (MI)



La Perla Costruzioni Srl - Via Mazzini, 31 Trezzo Sull'Adda (MI) Tel. 02.9090113

## Residenza n°8


In un contesto molto intimo e caratterizzato dal verde, vi proponiamo un luminoso trelocali.

L'appartamento si trova in una palazzina di sole 5 famiglie ed è composto dal un soggiorno con cucina separata, 2 camere da letto, bagno padronale.

Esternamente troviamo una loggia coperta di 20 metri quadrati per stare vicino alla natura.

L'ampio box doppio è compreso nel prezzo.

Euro 269.000

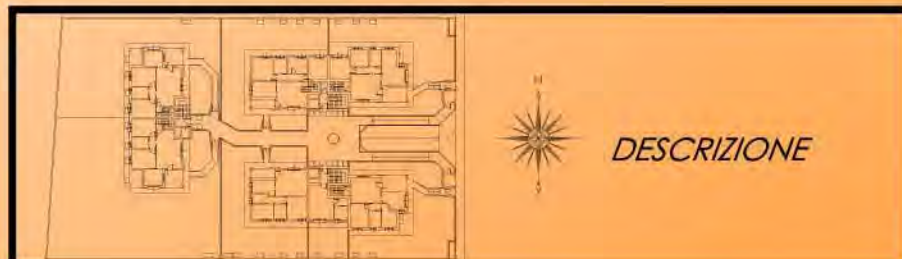


*Residenza Oasi*  
[www.gruppo-immobiliare.it](http://www.gruppo-immobiliare.it)

RESIDENZA "OASI"

TREZZO SULL'ADDA (MI)




La Perla Costruzioni Srl - Via Mazzini, 31 Trezzo Sull'Adda (MI) Tel. 02.9090113

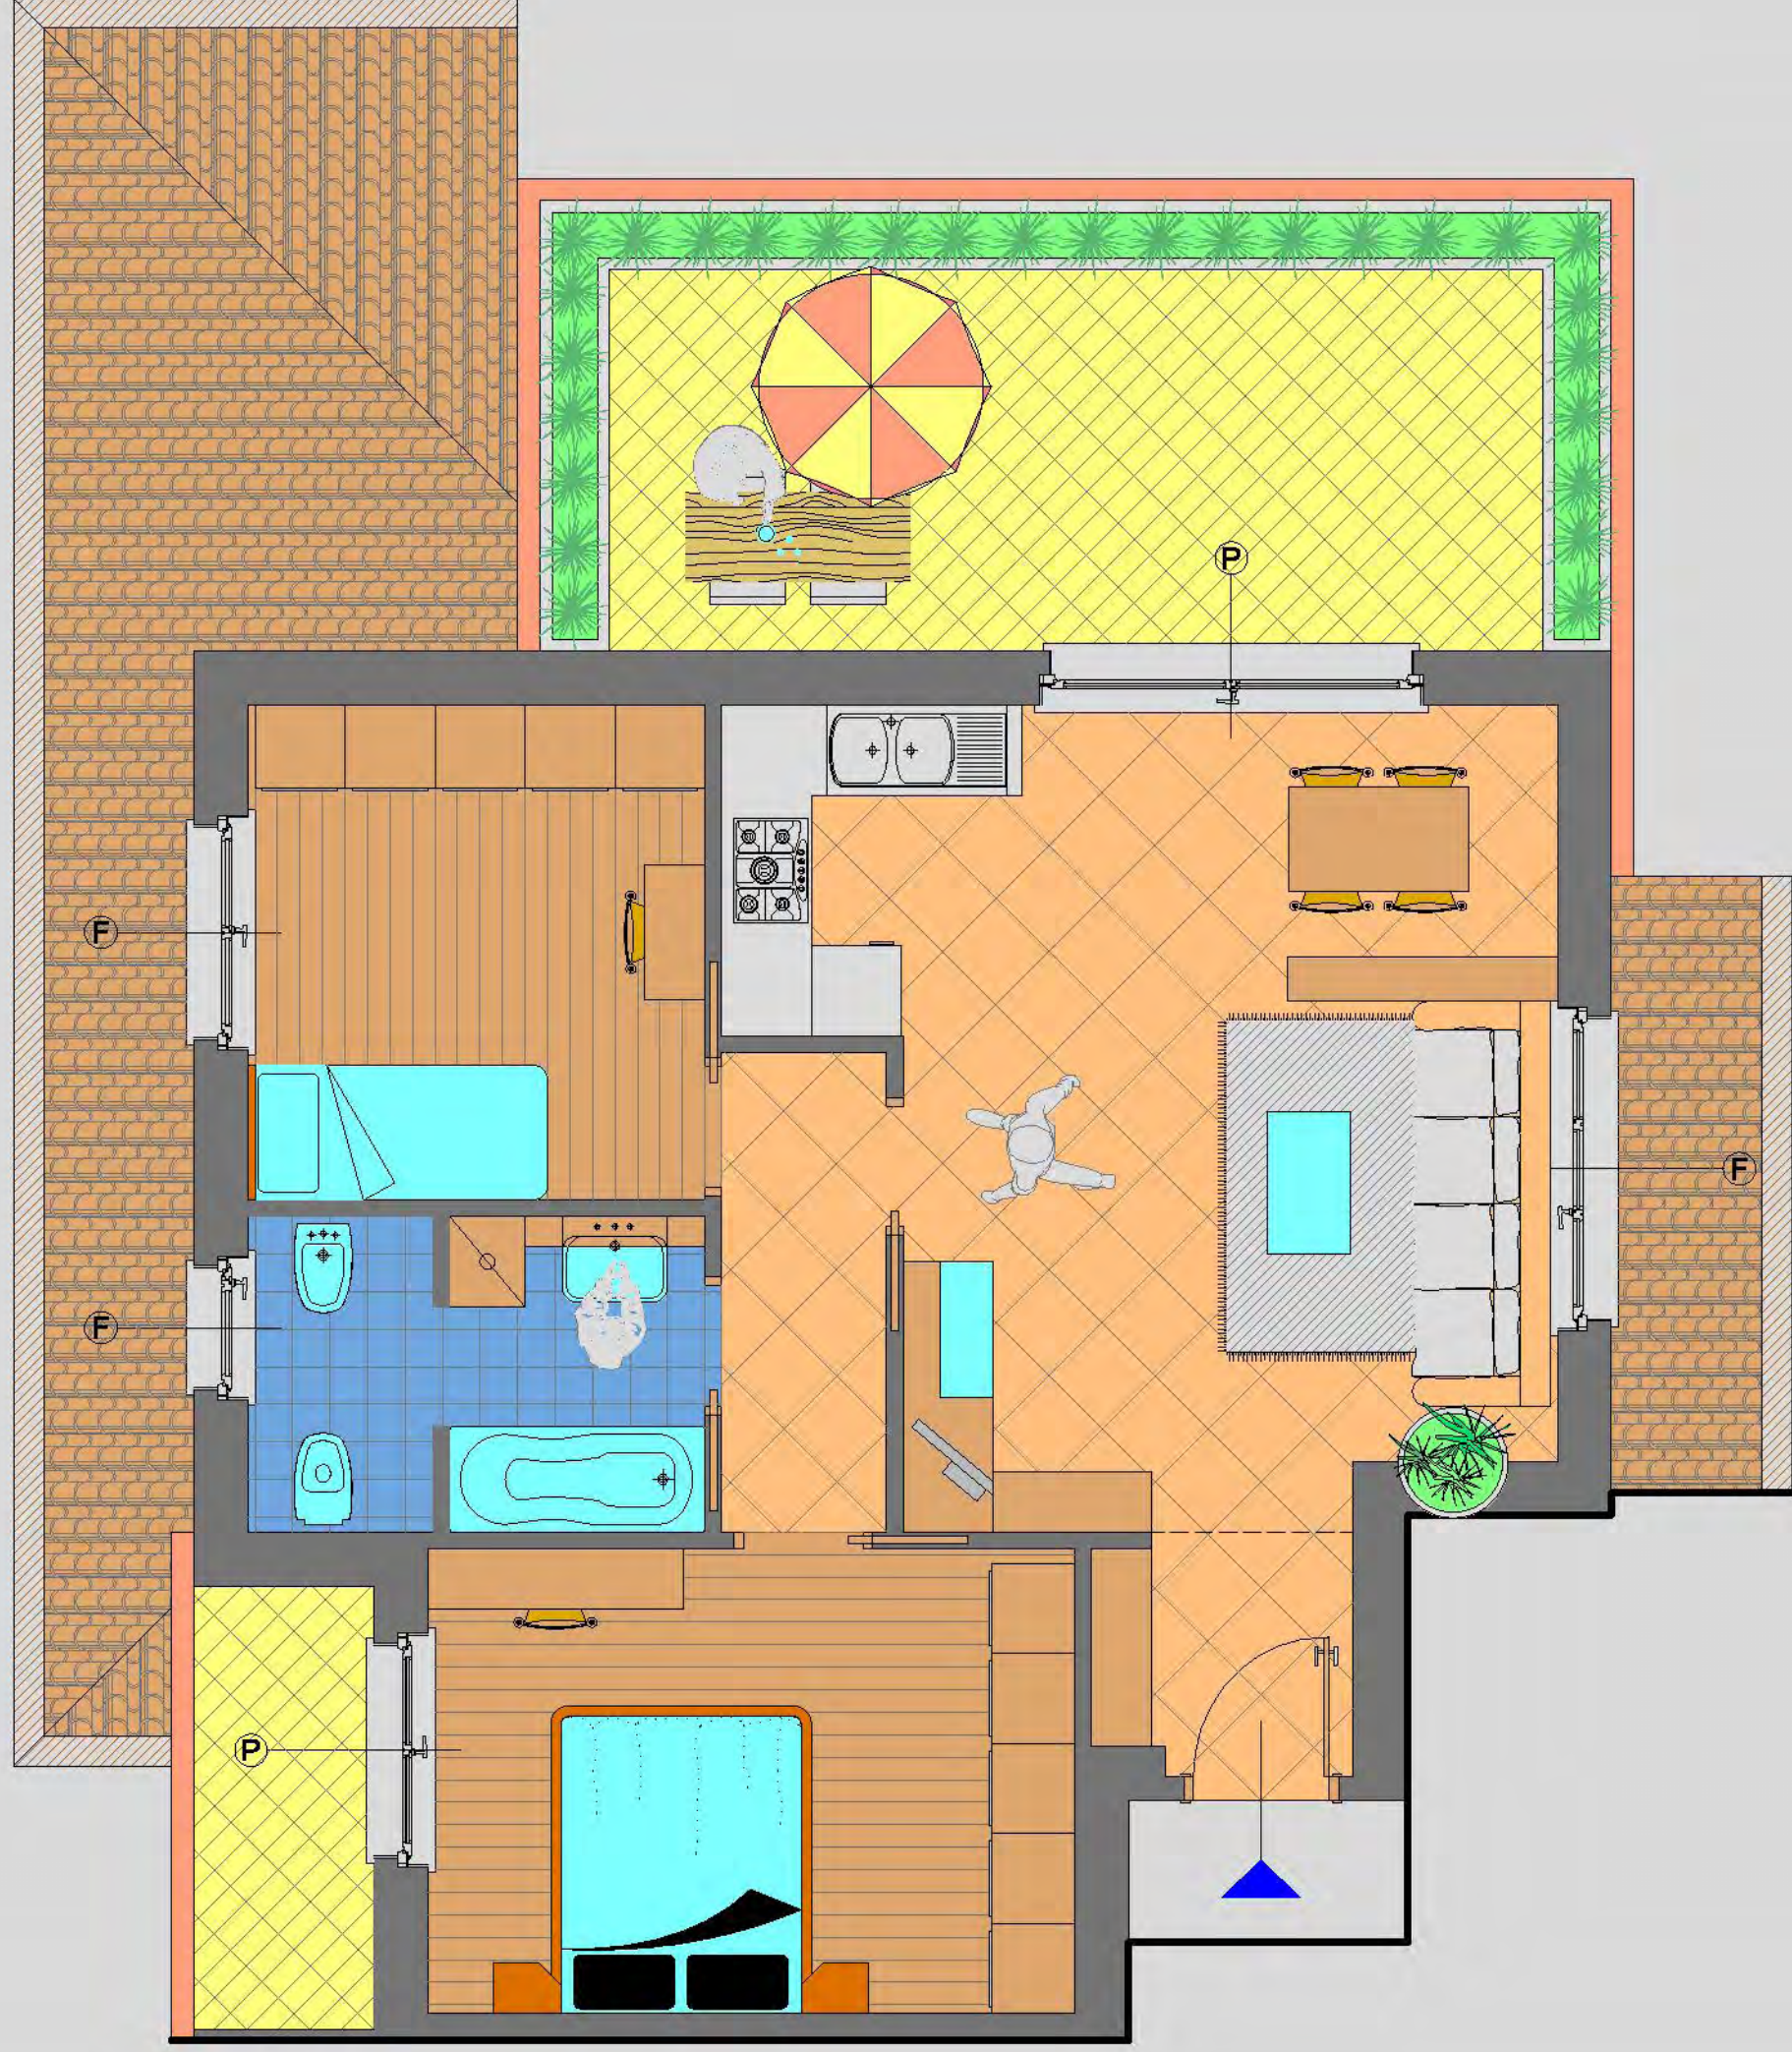

# Residenza Oasi

[www.gruppo-immobiliare.it](http://www.gruppo-immobiliare.it)

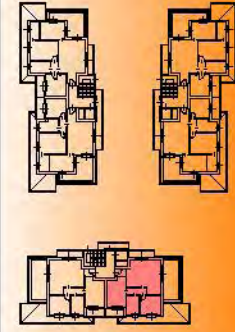

Scala 1:50

RESIDENZA "OASI"

TREZZO SULL'ADDA (MI)  
 APPARTAMENTO N.8  
 PIANO PRIMO



La Perla Costruzioni Srl - Via Mazzini, 31 Trezzo Sull'Adda (MI) Tel. 02.9090113